

Odvod v polnilnico
Mešanica

Odvod v polnilnico
Propan

Presežek Mešanica

Presežek
Propan

Dovod iz plinohrama
Mešanica

Dovod iz plinohrama
Propan

Črpalka 1

Črpalka 2

V1-1

V 1-4

V 1-2

V 1-5

V 1-3

V 2-1

V 2-4

V 1-6

V 2-2

V 2-5

V 2-3

V 2-6

V 3-1

V 3-2


Regular d.o.o.
Kubed 5
6272 Gračišče
Tel.: 05 630 22 11 Fax: 05 630 22 12
e pošta: info@regular.si
domača stran: WWW.regular.si

Datum:
Risa: Ludvik Čuček Gerbec

Investitor:

Naslov:
Pretakališče

Merilo: 1:10
Stran: 1 OF 1
A3

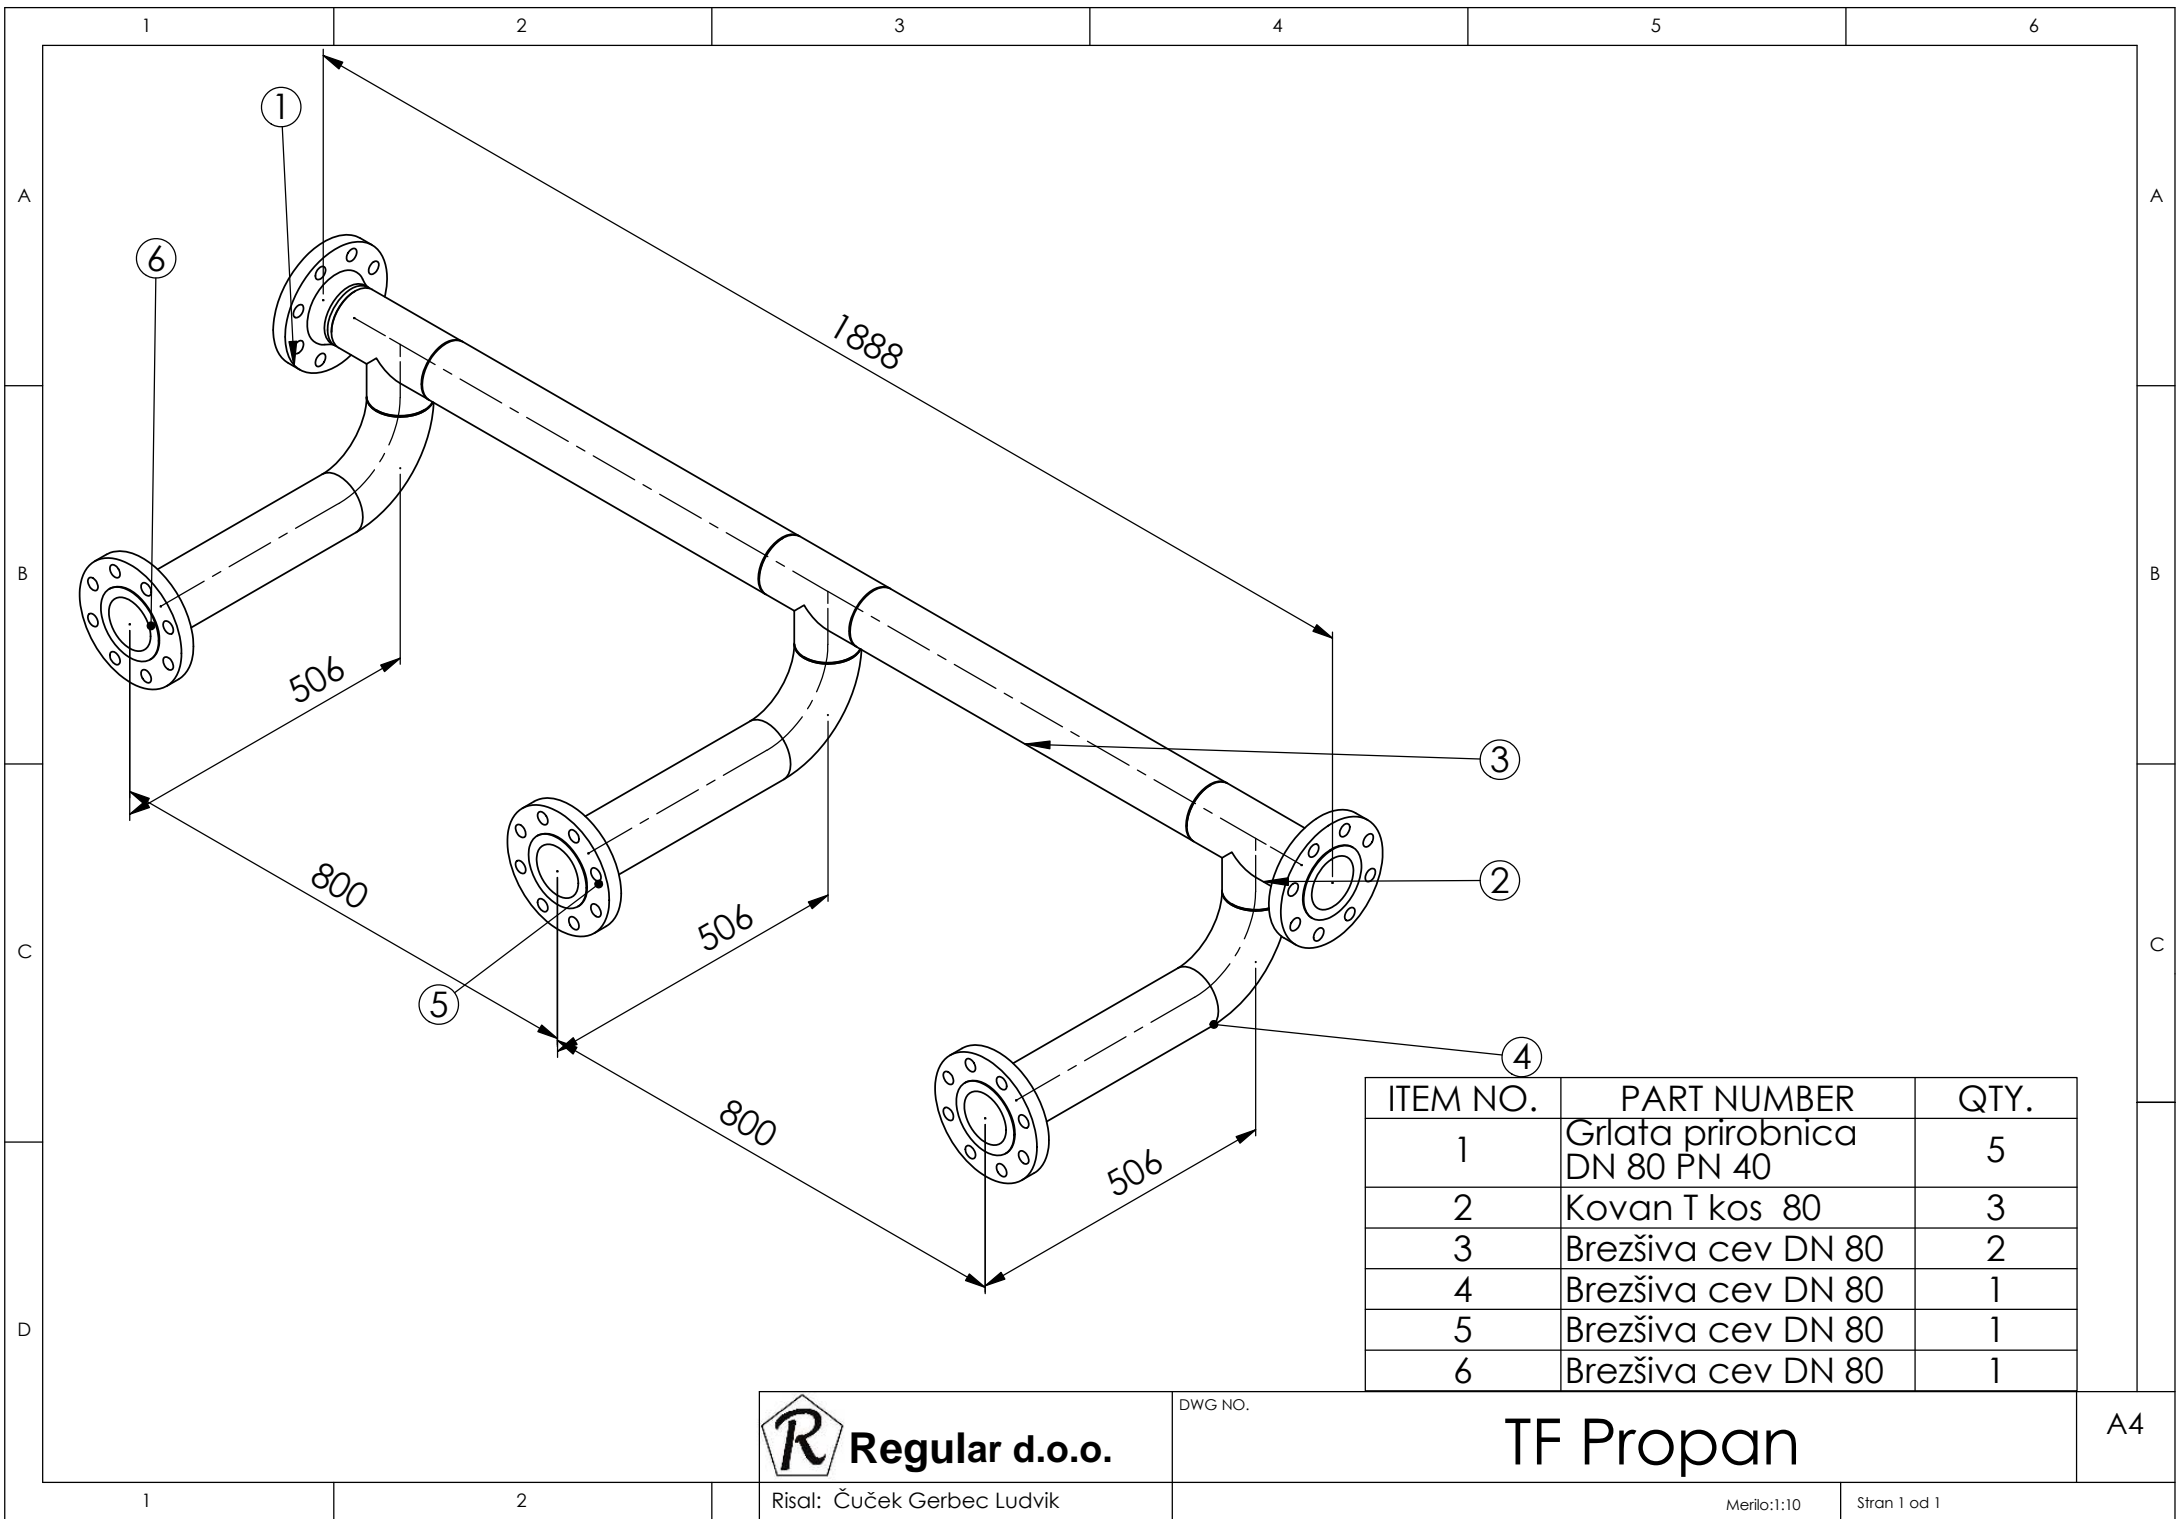

ITEM NO.	PART NUMBER	QTY.
1	Grlata prirobnica DN 80 PN 40	5
2	Kovan T kos 80	3
3	Brezšiva cev DN 80	2
4	Brezšiva cev DN 80	1
5	Brezšiva cev DN 80	1
6	Brezšiva cev DN 80	1

R Regular d.o.o.

DWG NO.



TF Propan

A4

Risal: Čuček Gerbec Ludvik

Merilo:1:10

Stran 1 od 1

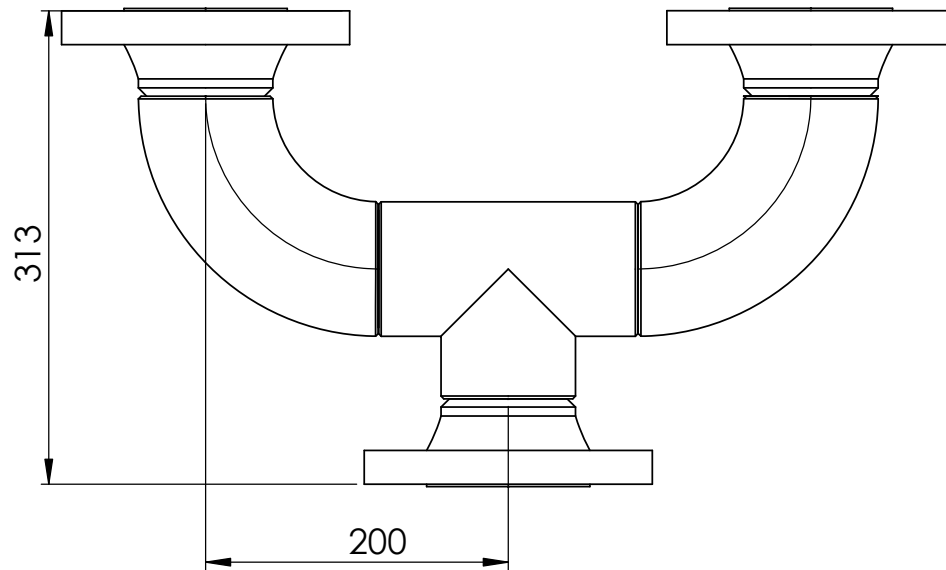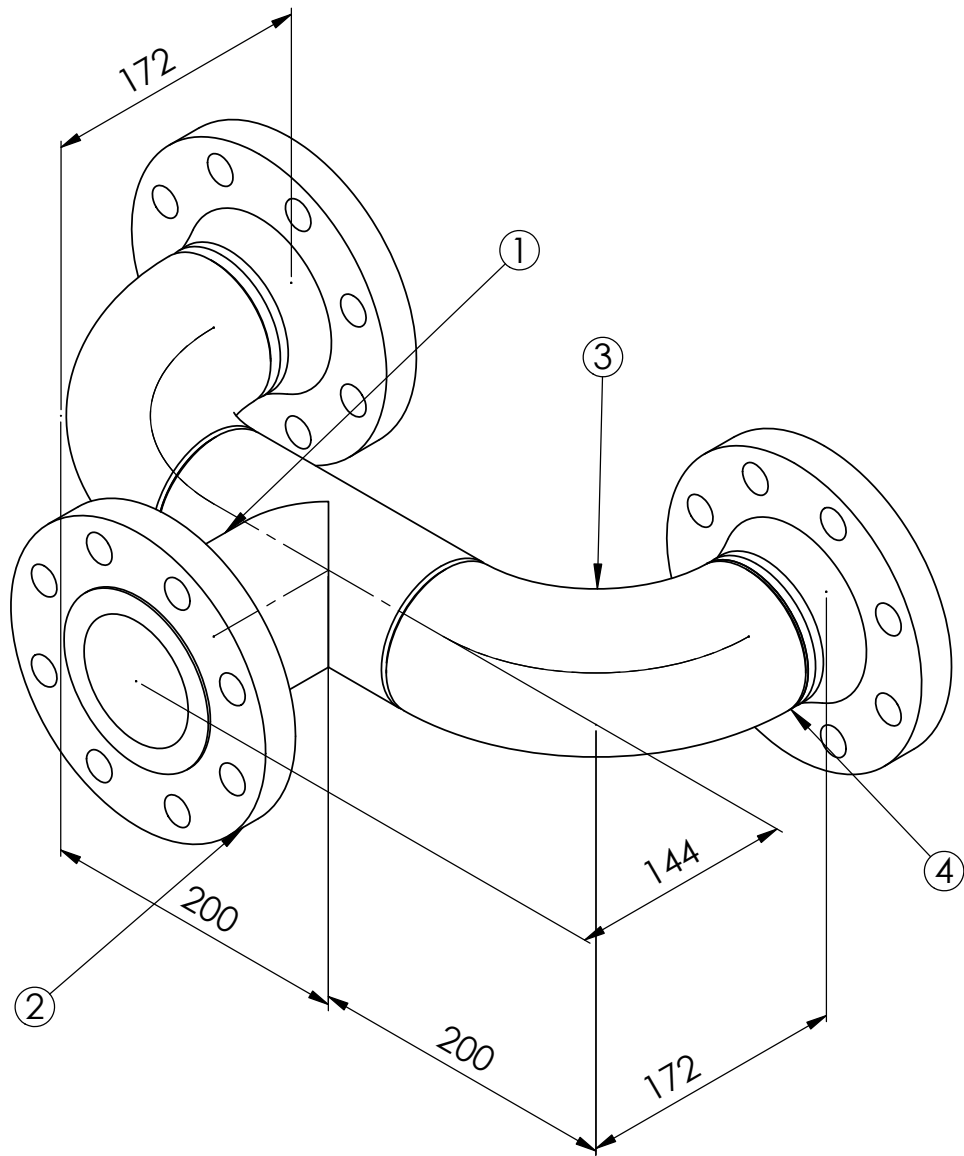

ITEM NO.	PART NUMBER	QTY.
1	Kovan T kos 80	1
2	Grlača prirobnica DN 80 PN 40	3
3	90L LR Inch 3 Sch40	2
4	Brezšivna cev DN 50	1

R Regular d.o.o.

DWG NO.

ZBIRNA TF Filter

A4